


# PLAN SALLE MERIDEL

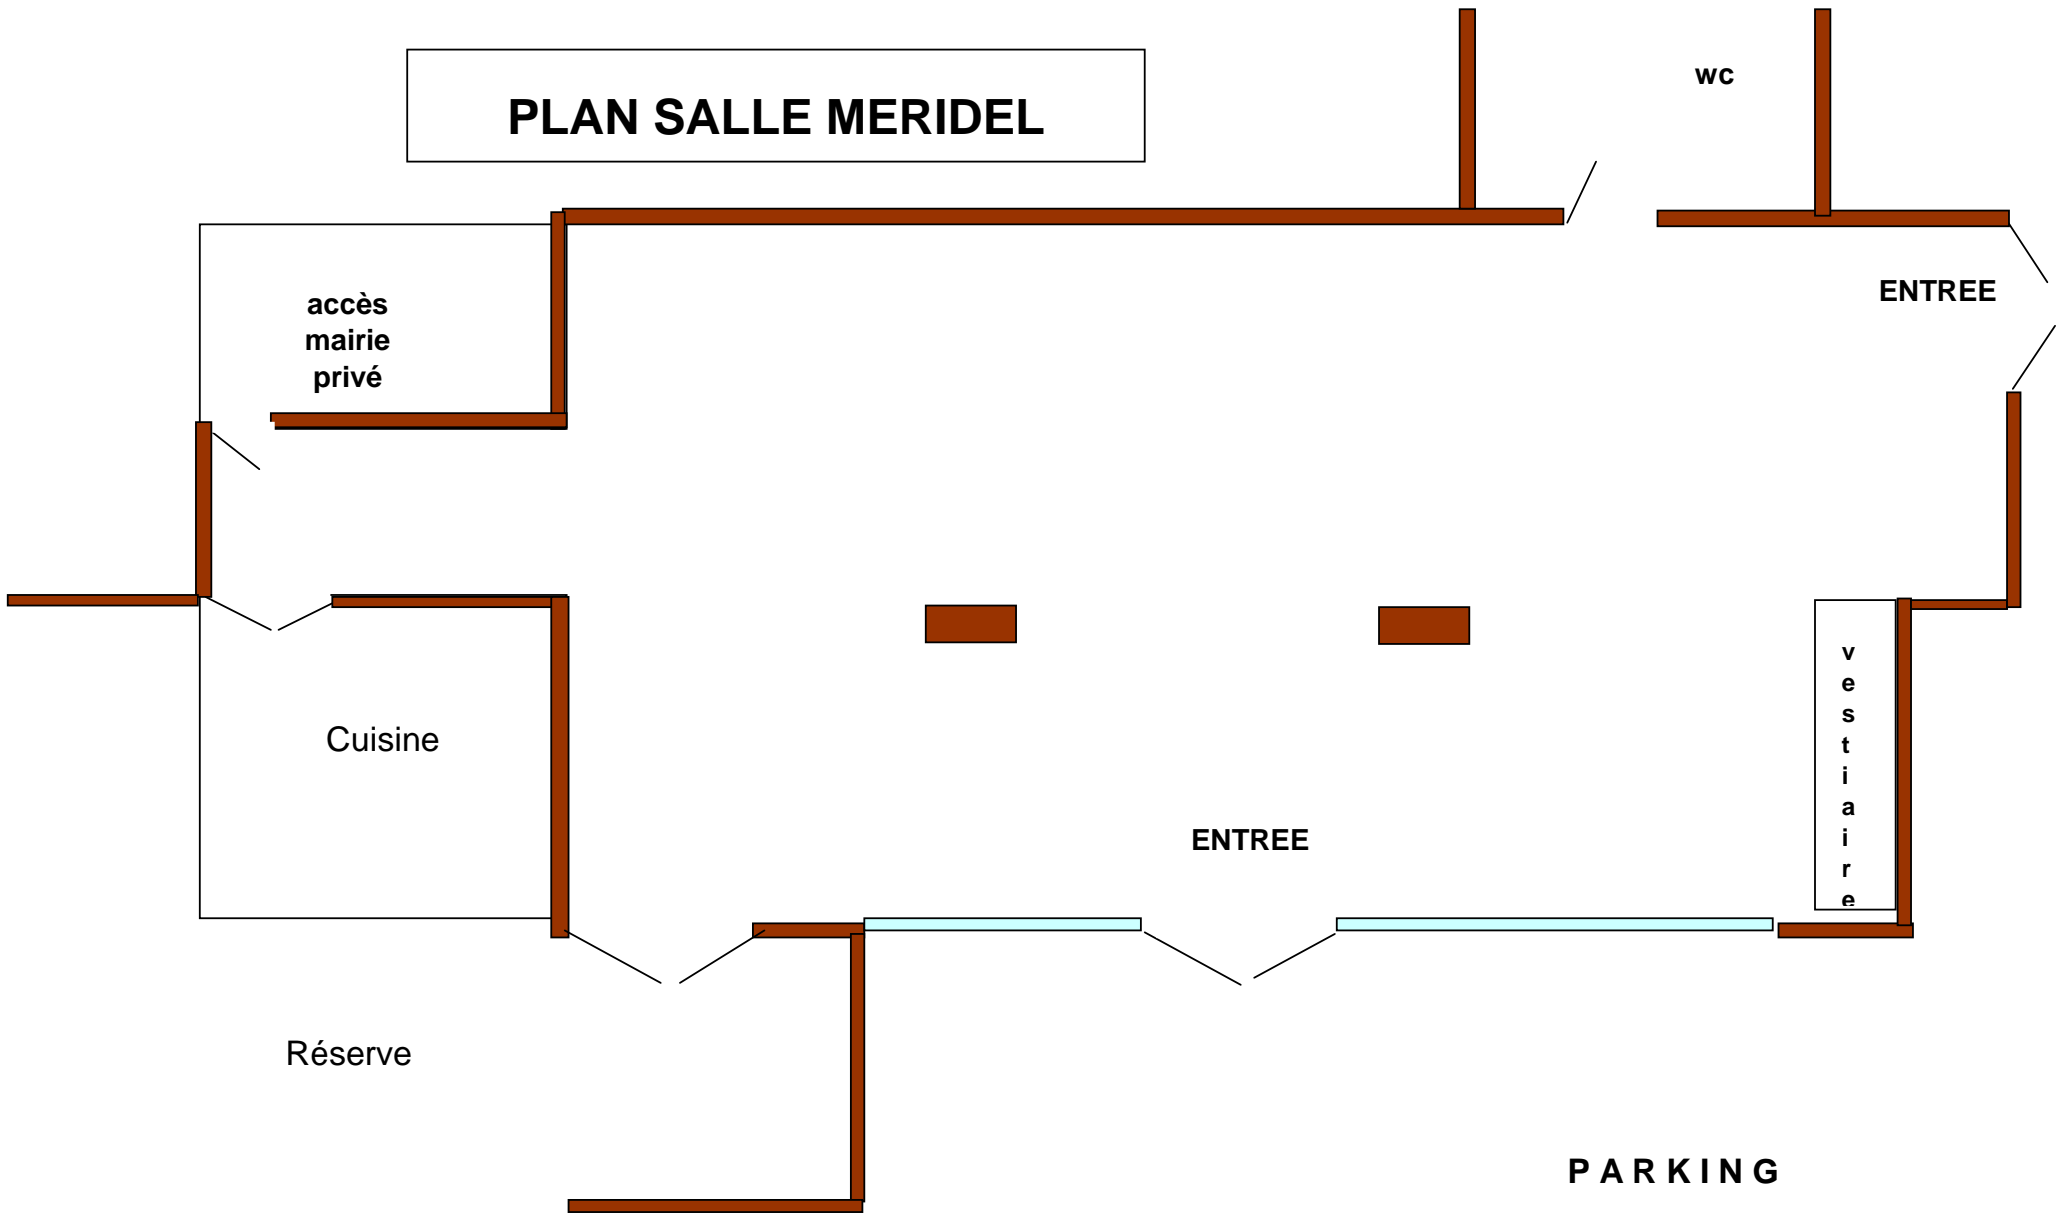

— Murs

— Baie vitrée

**NB : Aucune fixation sur les murs n'est tolérée**